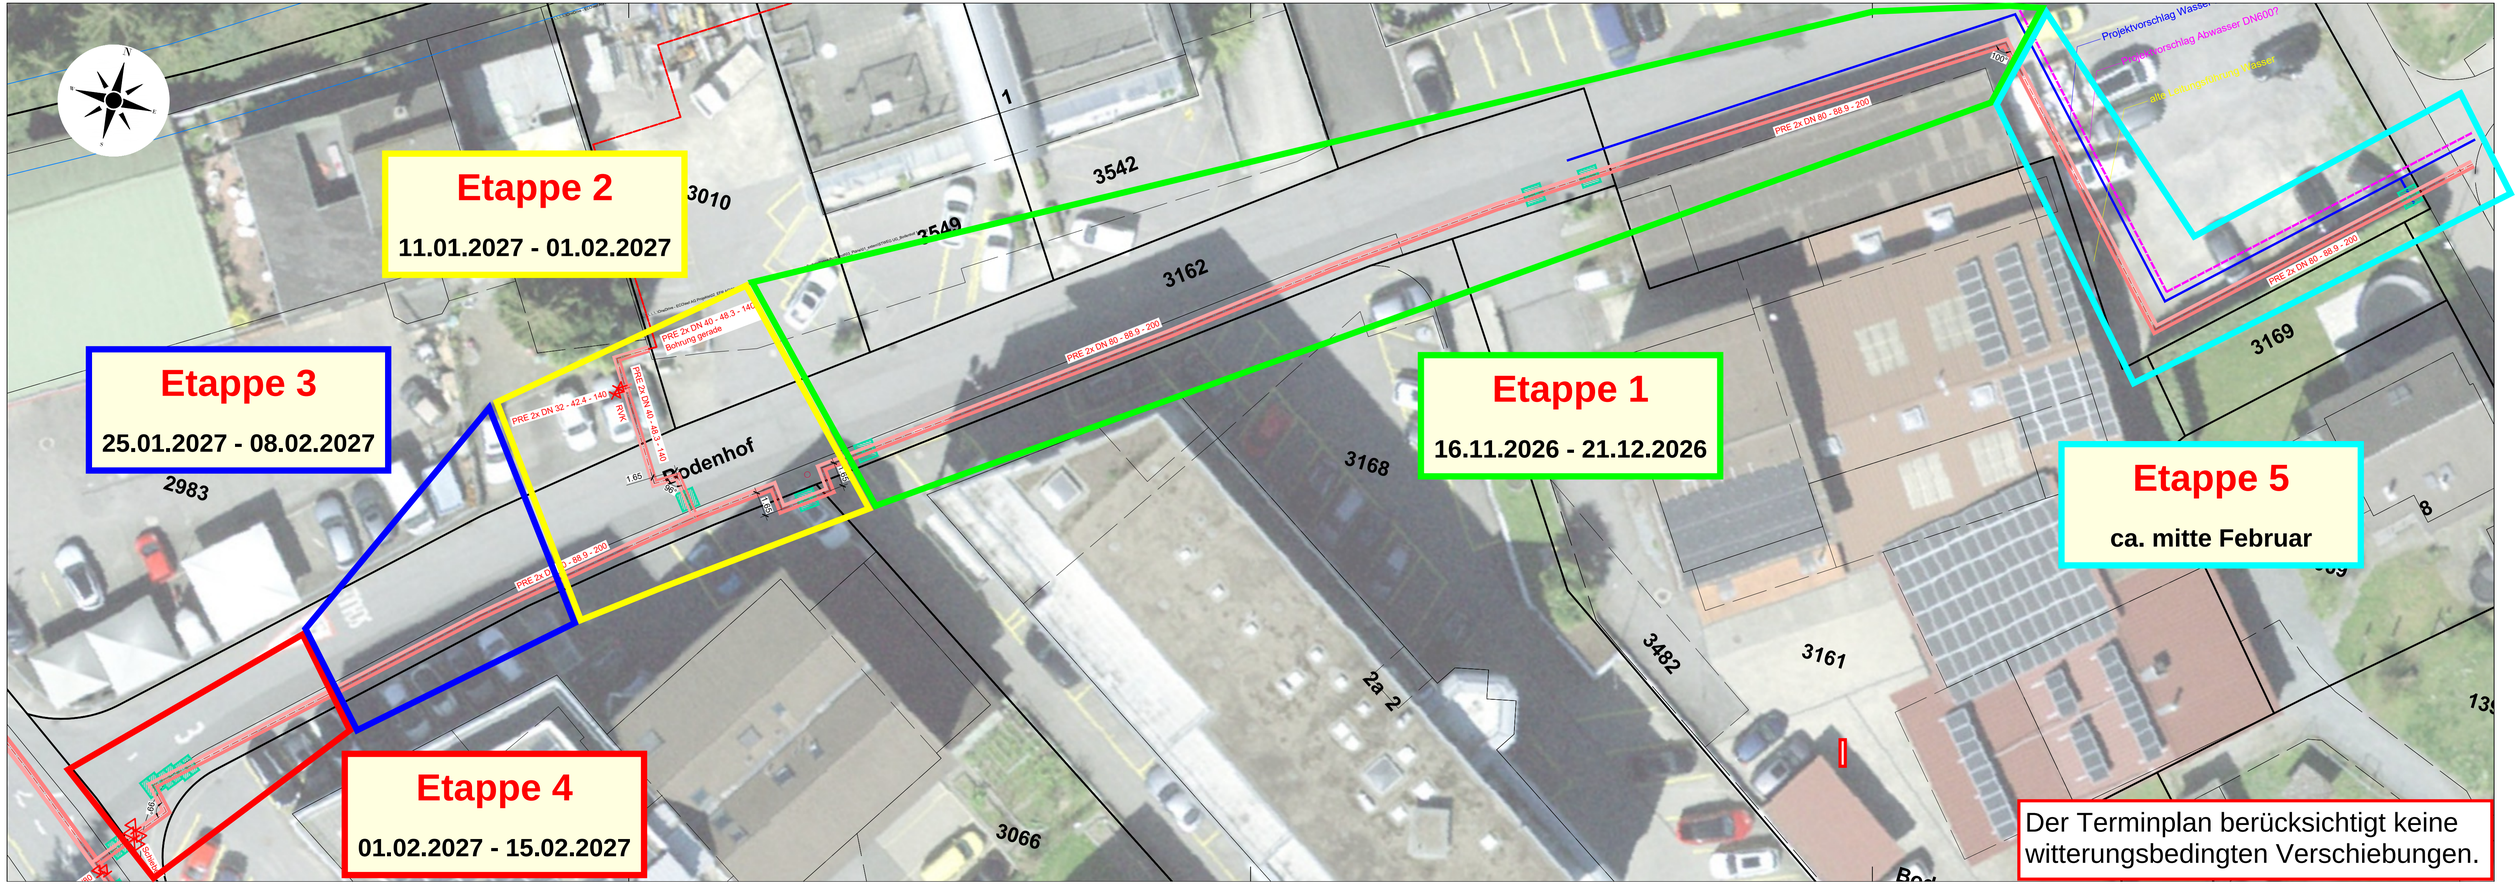

Etappe 2
11.01.2027 - 01.02.2027
Etappe 3
25.01.2027 - 08.02.2027
Etappe 1
16.11.2026 - 21.12.2026
Etappe 5
ca. mitte Februar
Etappe 4
01.02.2027 - 15.02.2027
Der Terminplan berücksichtigt keine witterungsbedingten Verschiebungen.
Projektvorschlag Wasser
Projektvorschlag Abwasser DN600?
alte Leitungsführung Wasser
PRE 2x DN 80 - 88.9 - 200
PRE 2x DN 40 - 48.3 - 140
Bohrung gerade
PRE 2x DN 32 - 42.4 - 140
RWK
Rodenhof
3010
3542
3549
3162
3168
3169
2983
3482
3161
3066
2a 2
1